



	도면명 DRAWING TITLE	어린이놀이시설 충격흡수바닥재 FUN-45, t45mm, 1종	조달청 나라장터 식 별 번 호	23686938	축척 SCALE	1/2, A4
	사 업 명 PROJECT NAME	조달청 나라장터 계약규격	나라장터 계약단가 UNIT PRICE	92,000원/M2	설계/승인 DESIGN, APPROVED BY	대표 김정환 010-5665-2508

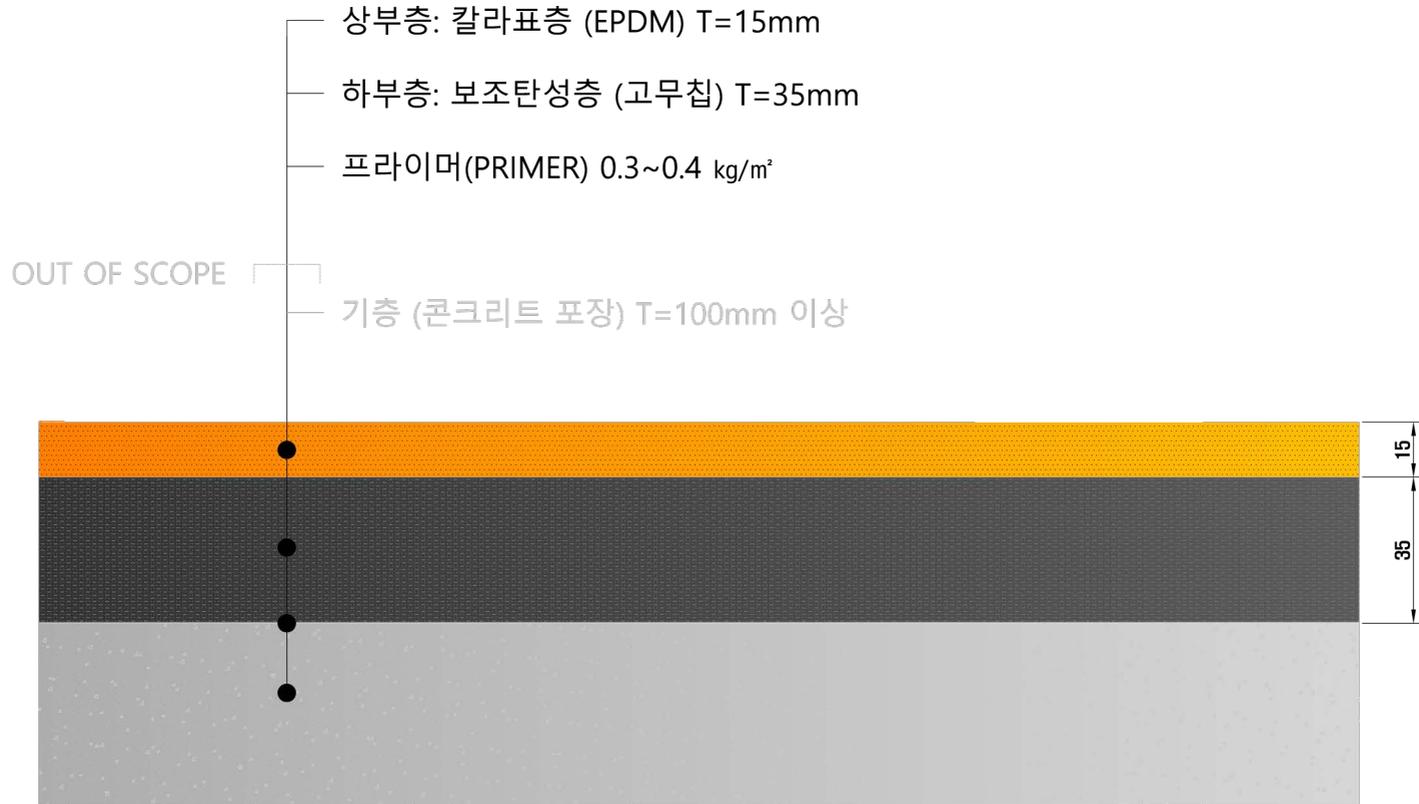


T 031-574-2508 F 031-624-2508
 http://www.funscape.co.kr

도면명 DRAWING TITLE	어린이놀이시설 충격흡수바닥재 FUN-50, t50mm, 1종	조달청 나라장터 식 별 번 호	23108244	축척 SCALE	1/2, A4
사 업 명 PROJECT NAME	조달청 나라장터 계약규격	나라장터 계약단가 UNIT PRICE	95,000원/M2	설계/승인 DESIGN, APPROVED BY	대표 김정환 010-5665-2508

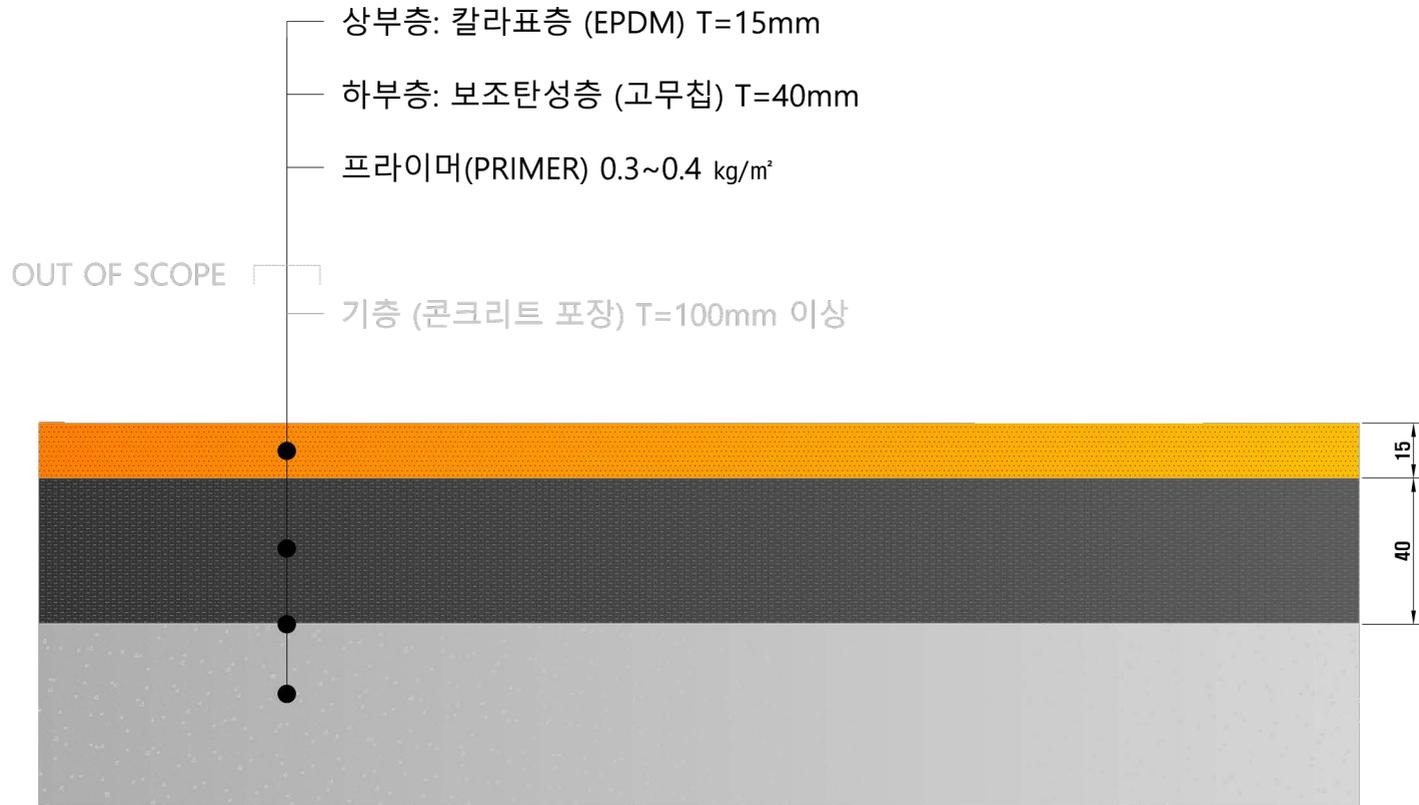


T 031-574-2508 F 031-624-2508
<http://www.funscape.co.kr>

도면명 DRAWING TITLE	어린이놀이시설 충격흡수바닥재 FUN-55, t55mm, 1종	조달청 나라장터 식 별 번 호	23108245	축척 SCALE	1/2, A4
사 업 명 PROJECT NAME	조달청 나라장터 계약규격	나라장터 계약단가 UNIT PRICE	98,000원/M2	설계/승인 DESIGN, APPROVED BY	대표 김정환 010-5665-2508

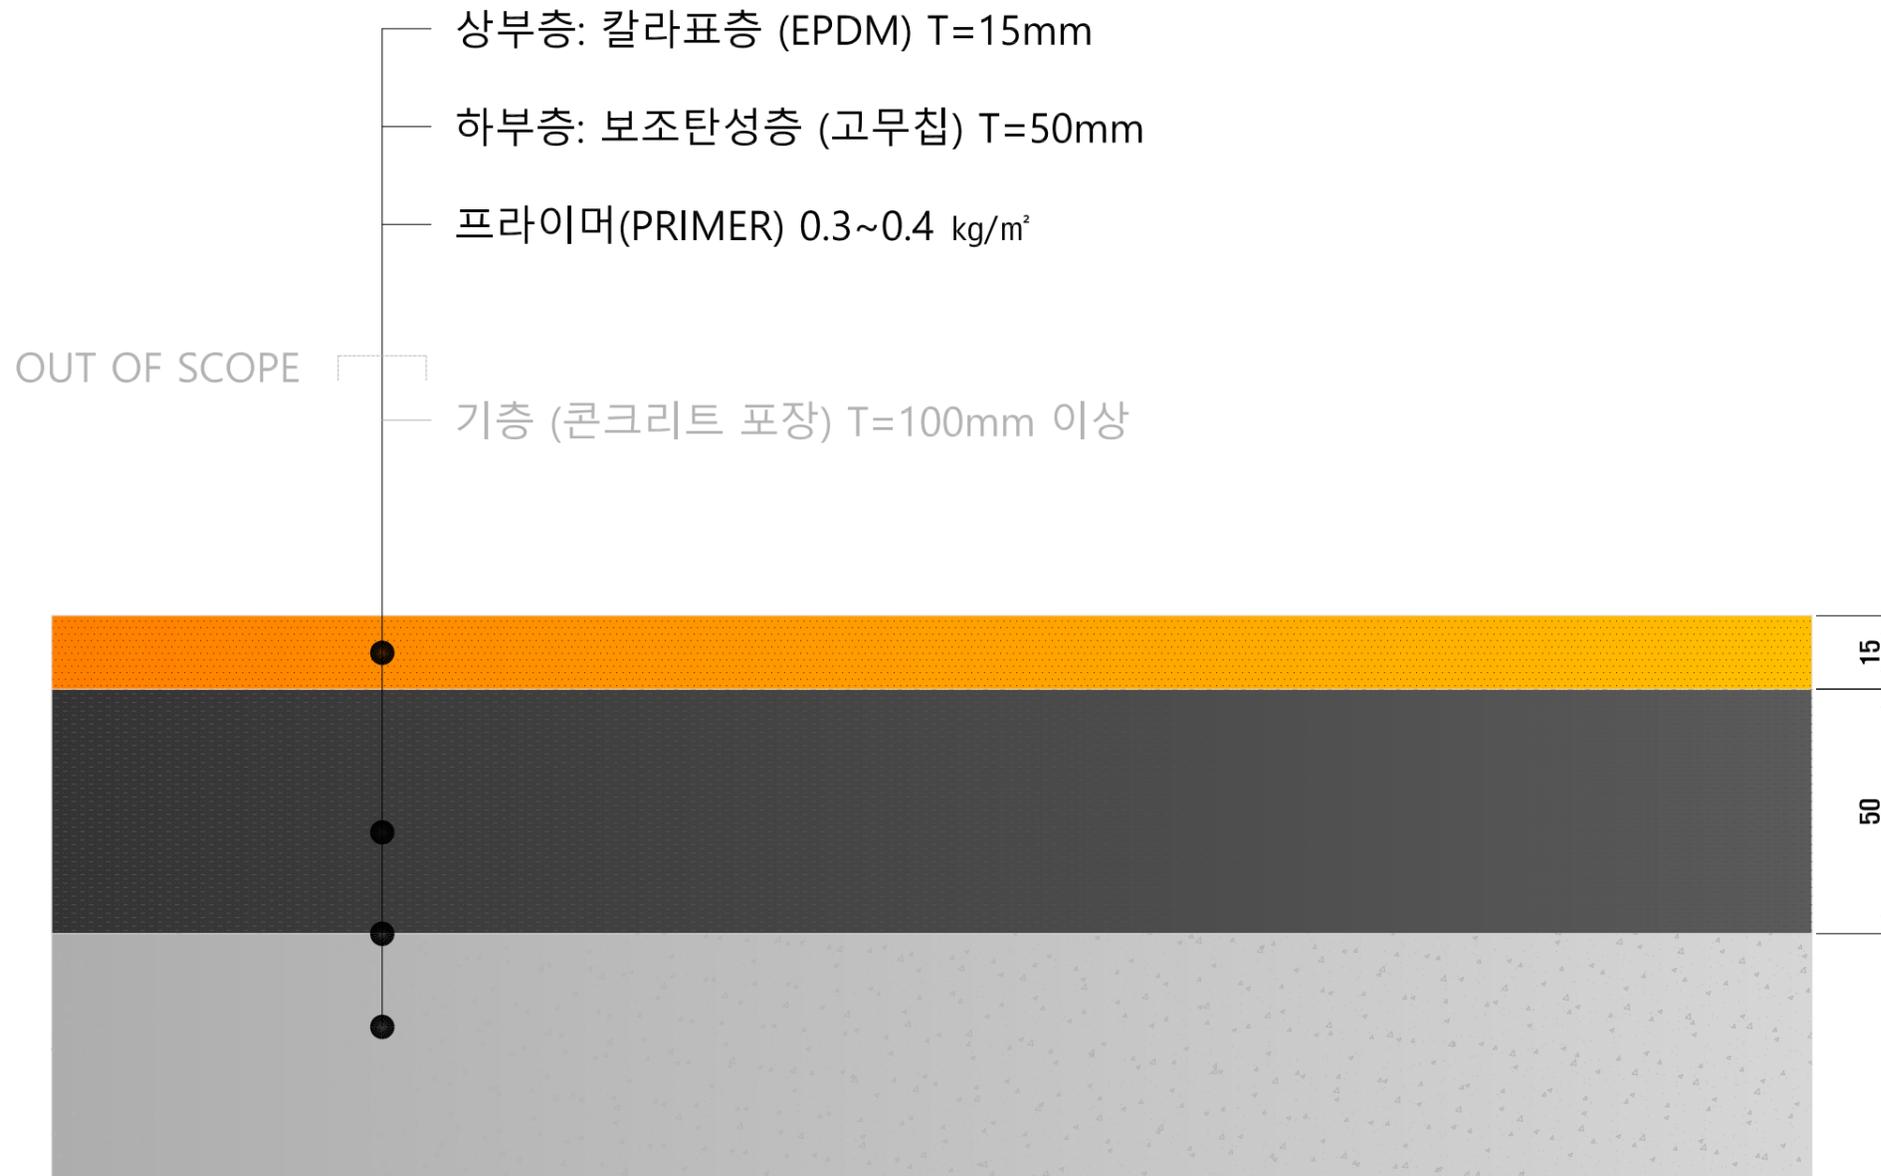

 T 031-574-2508 F 031-624-2508 http://www.funscope.co.kr	도면명 DRAWING TITLE	어린이놀이시설 충격흡수바닥재 FUN-65, t65mm, 1종	조달청 나라장터 식 별 번 호	23686939	축척 SCALE	1/2, A4
	사 업 명 PROJECT NAME	조달청 나라장터 계약규격	나라장터 계약단가 UNIT PRICE	104,000원/M2	설계/승인 DESIGN, APPROVED BY	대표 김정환 010-5665-2508

가

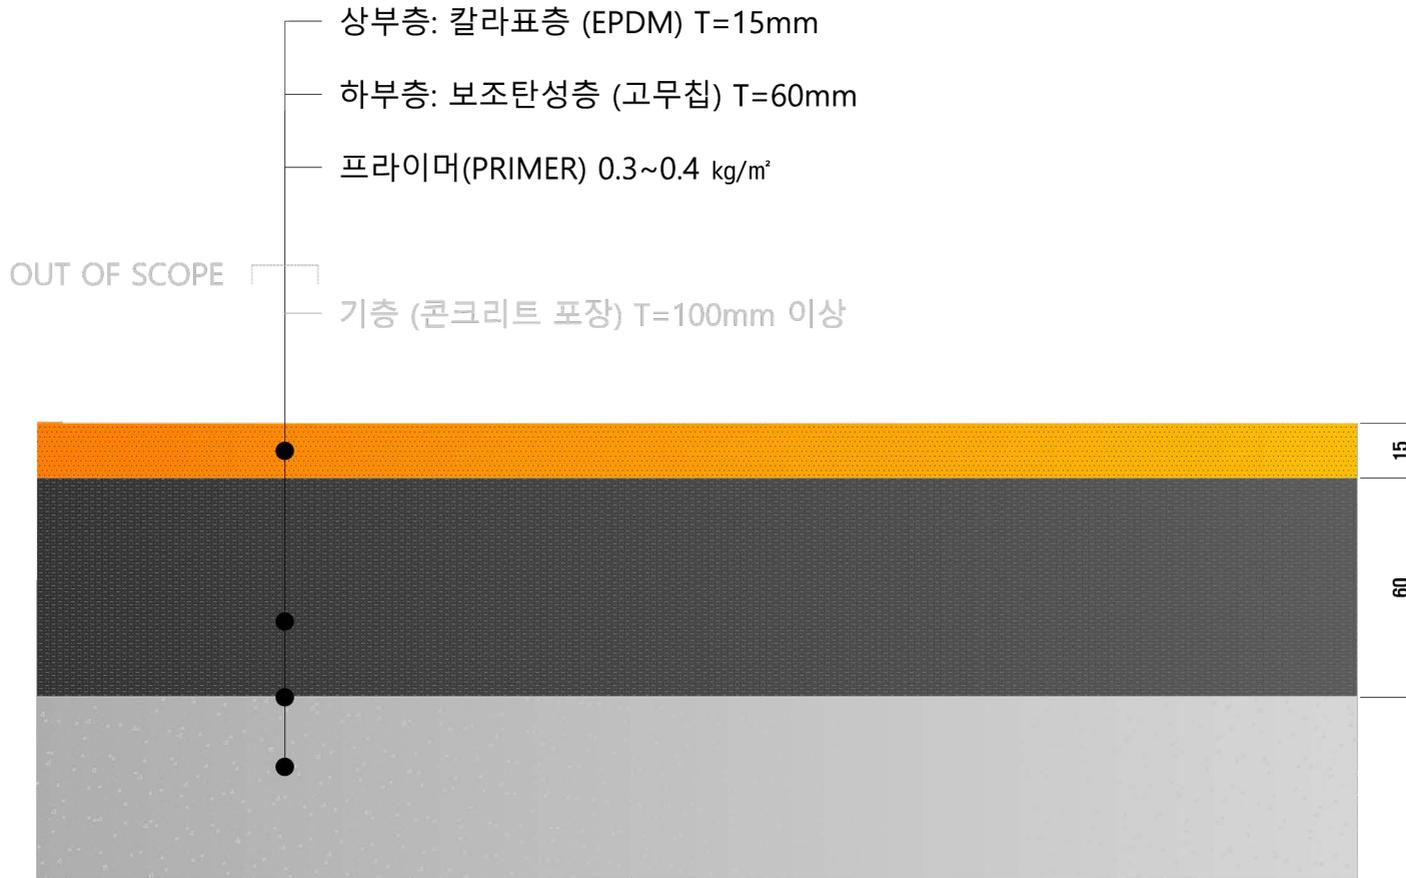

T 031-574-2508 F 031-624-2508
<http://www.funscape.co.kr>

도면명 DRAWING TITLE	어린이놀이시설 충격흡수바닥재 FUN-75, t75mm, 1종	조달청 나라장터 식 별 번 호	23108246	축척 SCALE	1/2, A4
사 업 명 PROJECT NAME	조달청 나라장터 계약규격	나라장터 계약단가 UNIT PRICE	110,000원/M2	설계/승인 DESIGN, APPROVED BY	대표 김정환 010-5665-2508

가

- 상부층: 칼라표층 (EPDM) T=15mm
- 하부층: 보조탄성층 (고무칩) T=80mm
- 프라이머(PRIMER) 0.3~0.4 kg/m²
- 기층 (콘크리트 포장) T=100mm 이상

OUT OF SCOPE



T 031-574-2508 F 031-624-2508
<http://www.funscape.co.kr>

도면명 DRAWING TITLE	어린이놀이시설 충격흡수바닥재 FUN-95, t95mm, 1종	조달청 나라장터 식 별 번 호	23108248	축척 SCALE	1/2, A4
사 업 명 PROJECT NAME	조달청 나라장터 계약규격	나라장터 계약단가 UNIT PRICE	128,000원/M2	설계/승인 DESIGN, APPROVED BY	대표 김정환 010-5665-2508